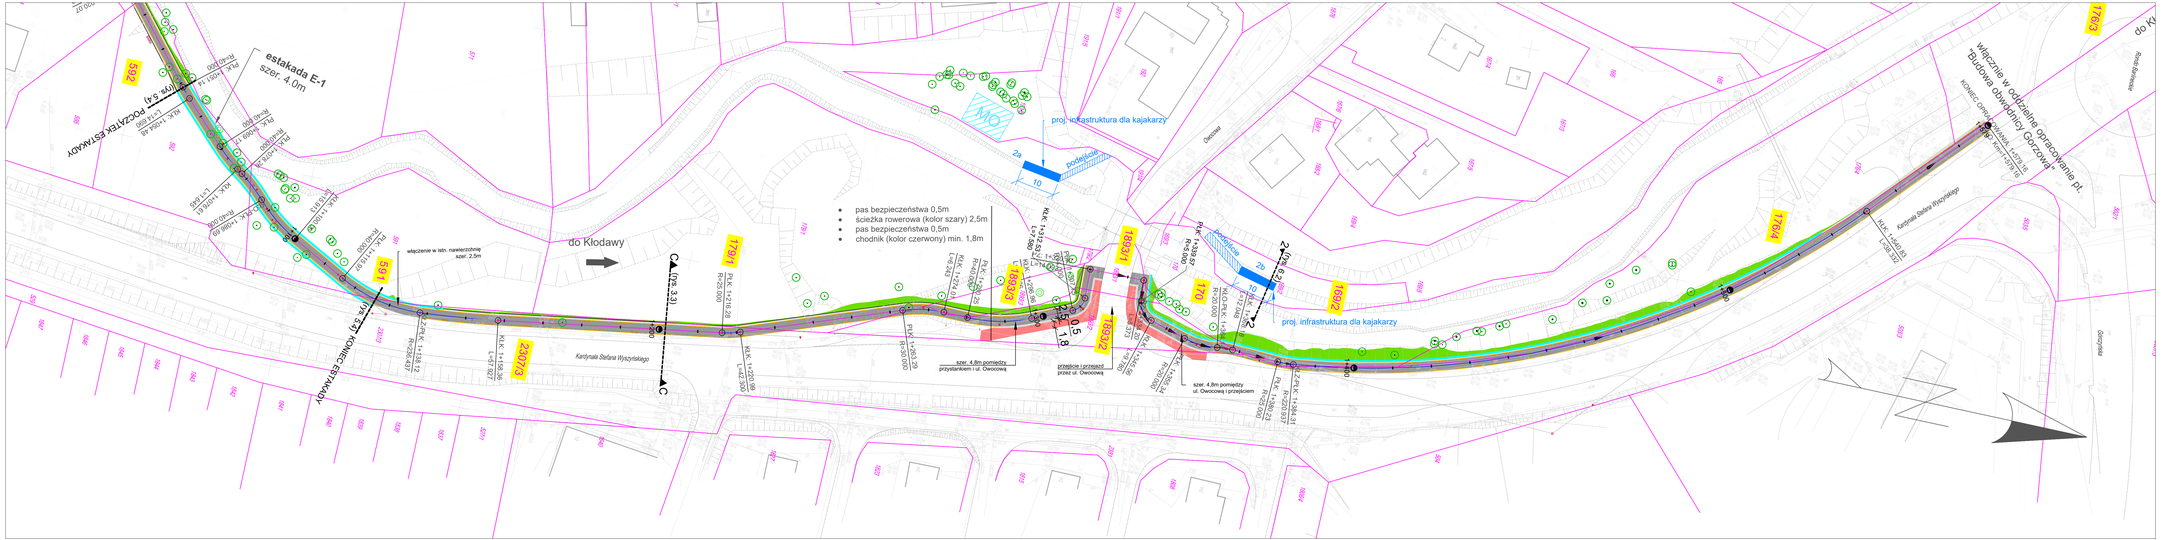

LEGENDA

- granica działki ewid.
- numer działki ewid.
- numer działki objętej opracowaniem
- drzewa zinwentaryzowane
- krzewy zinwentaryzowane
- proj. tablica kierunkowa
- proj. ławka parkowa i pojemnik na odpady
- pas bezpieczeństwa 0,5m proj. jezdnia ograniczona obrzeżem pas bezpieczeństwa 0,5m
- projektowana skarpa z pasem bezbieczeństwa 0,5m
- bariera ochronna
- proj. infrstruktura kajakowa
- miejsca odpoczynku

inteprojekt
GORZOWSKA INŻYNIERSKA FIRMA KONSULTINGOWA
Spółka z o.o.
Podmiejska 21a
66-400 Gorzow Wlkp.
Telefon 95 720 86 95
Fax 95 720 86 95

Inwestor:
Miasto Gorzów Wielkopolski
ul. gen. W. Sikorskiego 4
66-400 Gorzów Wielkopolski

Zadanie:
Budowa ścieżki wzdłuż rzeki Kłodawki - etap II

Nazwa rysunku: Plan sytuacyjny			Skala: 1:500
Projektant: mgr inż. Andrzej Cegielnik (uprawnienia do projektowania bez ograniczeń w specjalności konstrukcyjno-budowlanej nr 7/Gw/98)		07.12.2023 data	podpis
Projektant:		07.12.2023 data	podpis
Branża: drogowa	Faza: Program funkcjonalno-użytkowy	Nr rys.: 2.3	Strona: