


- LEGENDA:**
- Drzewa:**
- Olsza czarna (*Alnus glutinosa*)
  - Jarząb pospolity (*Sorbus aucuparia*)
  - Lipa drobnolistna (*Tilia cordata*)
  - Klon zwyczajny (*Acer platanoides*)
  - Głóg pośredni (*Crateagus x media* odm. *Paul's Scarlet*)
- Krzewy:**
- Forsycja (*Forsythia*)
  - Tawuła wczesna (*Spiraea arguta*)
  - Tawuła wierzbołistna (*Spiraea salicifolia*)
  - Śnieguliczka biała (*Symphoricarpos*)
  - Dereń biały (*Cornus alba 'sibirica'*)
- 2005 nr działki
- 156 nr nasadzonego drzewa
- 1,00 m<sup>2</sup> powierzchnia nasadzeń

<b>intoprojekt</b>		GORZÓWSKA INŻYNIERSKA FIRMA KONSULTINGOWA Spółka z o.o.		Telefon (95) 720 86 95 Fax (95) 720 86 95
Podmiejska 21a 66-400 Gorzów Wlkp.				
Inwestor:		Prezydent Miasta Gorzowa Wlkp. ul. gen. W. Sikorskiego 4, 66-400 Gorzów Wlkp.		
Obiekt budowlany:		Budowa ścieżki wzdłuż Kłodawki - etap II		
Tytuł rysunku:		Projekt nasadzeń kompensacyjnych		Skala: 1:500
Opracował:		Kamila Winnicka	20.04.2026	
Rodzaj opracowania:		konceptcja	Nr rysunku:	2
Branta:		projekt zieleni	Nr arkusza:	2
2410 ŚCIEŻKA KŁODAWKA PB ad A 0010002.PL1 14.04.26				

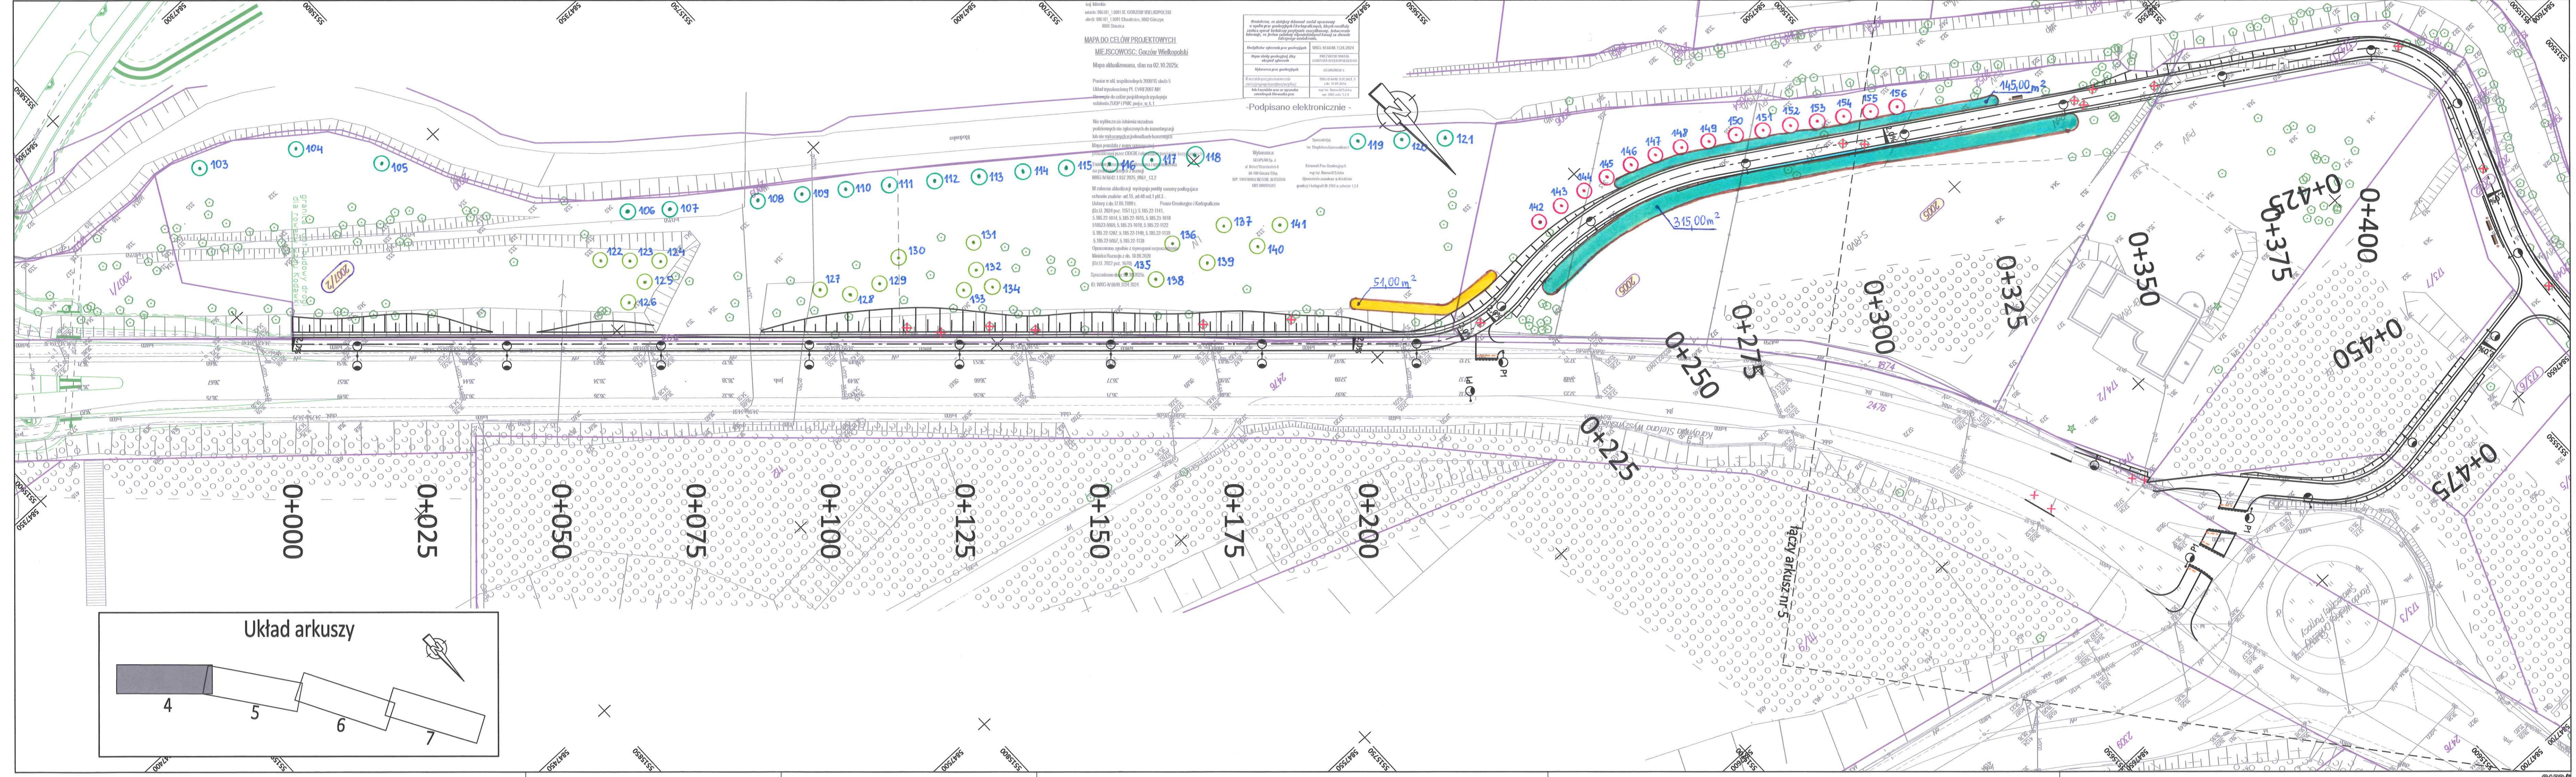




MAPA DO CELÓW PROJEKTOWYCH  
 MIEJSCOWOŚĆ: Gorzów Wielkopolski  
 Mapa aktualizowana, data: 02.10.2025r.  
 Plan w skali: 1:500  
 Układ arkuszy: PL 5/10/2025  
 Skala: 1:500

Wielkość: 1:500	Wielkość: 1:500
Wielkość: 1:500	Wielkość: 1:500
Wielkość: 1:500	Wielkość: 1:500
Wielkość: 1:500	Wielkość: 1:500

-Podpisano elektronicznie-

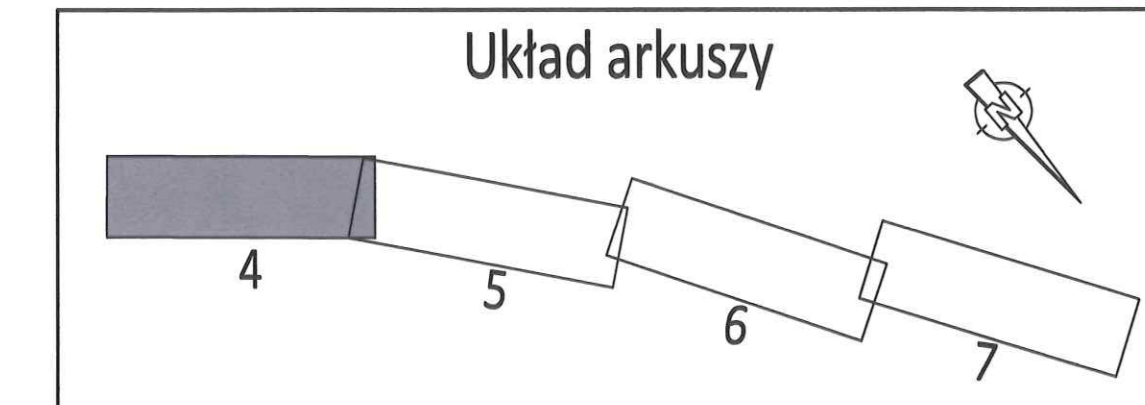

- LEGENDA:**
- Drzewa:**
- Olsza czarna (*Alnus glutinosa*)
  - Jarzab pospolity (*Sorbus aucuparia*)
  - Lipa drobnolistna (*Tilia cordata*)
  - Klon zwyczajny (*Acer platanoides*)
  - Głóg pośredni (*Crateagus x media odm. Paul's Scarlet*)
- Krzewy:**
- Forsycja (*Forsythia*)
  - Tawuła wczesna (*Spiraea arguta*)
  - Tawuła wierzbolista (*Spiraea salicifolia*)
  - Śnieguliczka biała (*Symphoricarpos*)
  - Dereń biały (*Cornus alba 'sibirica'*)
- 2005 nr działki
- 156 nr nasadzonego drzewa
- 7,00m<sup>2</sup> powierzchnia nasadzeń

<b>inteprojekt</b>		GORZOWSKA INŻYNIERSKA FIRMA KONSULTINGOWA Spółka z o.o.		Telefon (95) 720 86 95 Fax (95) 720 86 95
Podmiejska 21a 66-400 Gorzów Wlkp.		Prezydent Miasta Gorzowa Wlkp. ul. gen. W. Sikorskiego 4, 66-400 Gorzów Wlkp.		
Obiekt budowlany: <b>Budowa ścieżki wzdłuż Kłodawki- etap II</b>				
Tytuł rysunku: <b>Projekt nasadzeń kompensacyjnych</b>		Skala: 1:500		
Opracował: Kamila Winnicka		20.04.2026 data		
Rodzaj opracowania: koncepcja	Branża: projekt zieleni	Nr rysunku: 2	Nr arkusza: 4	
2410 ŚCIEŻKA KŁODAWKA PB ad A 002001.1.PLT 14.04.26				





